

EXTERIÉR

INTERIÉR

PRÁH LEPEN K PODPRAHOVÉMU PROFILU
 MS POLYMERNÍM LEPIDLEM

SAMOLEPICÍ ASFALTOVÝ PÁS

TEPELNĚ IZOLAČNÍ PODPRAHOVÝ PROFIL COMPACFOAM

PŘÍTLAČNÁ LIŠTA

TĚSNÍCÍ TMEL


UKONČOVACÍ LIŠTA

VNITŘNÍ TĚSNÍCÍ FÓLIE

VRUT $\varnothing 6 - 8$ mm

OCELOVÝ ÚHELNÍK

OKRAJOVÁ
 DILATAČNÍ PÁSKA

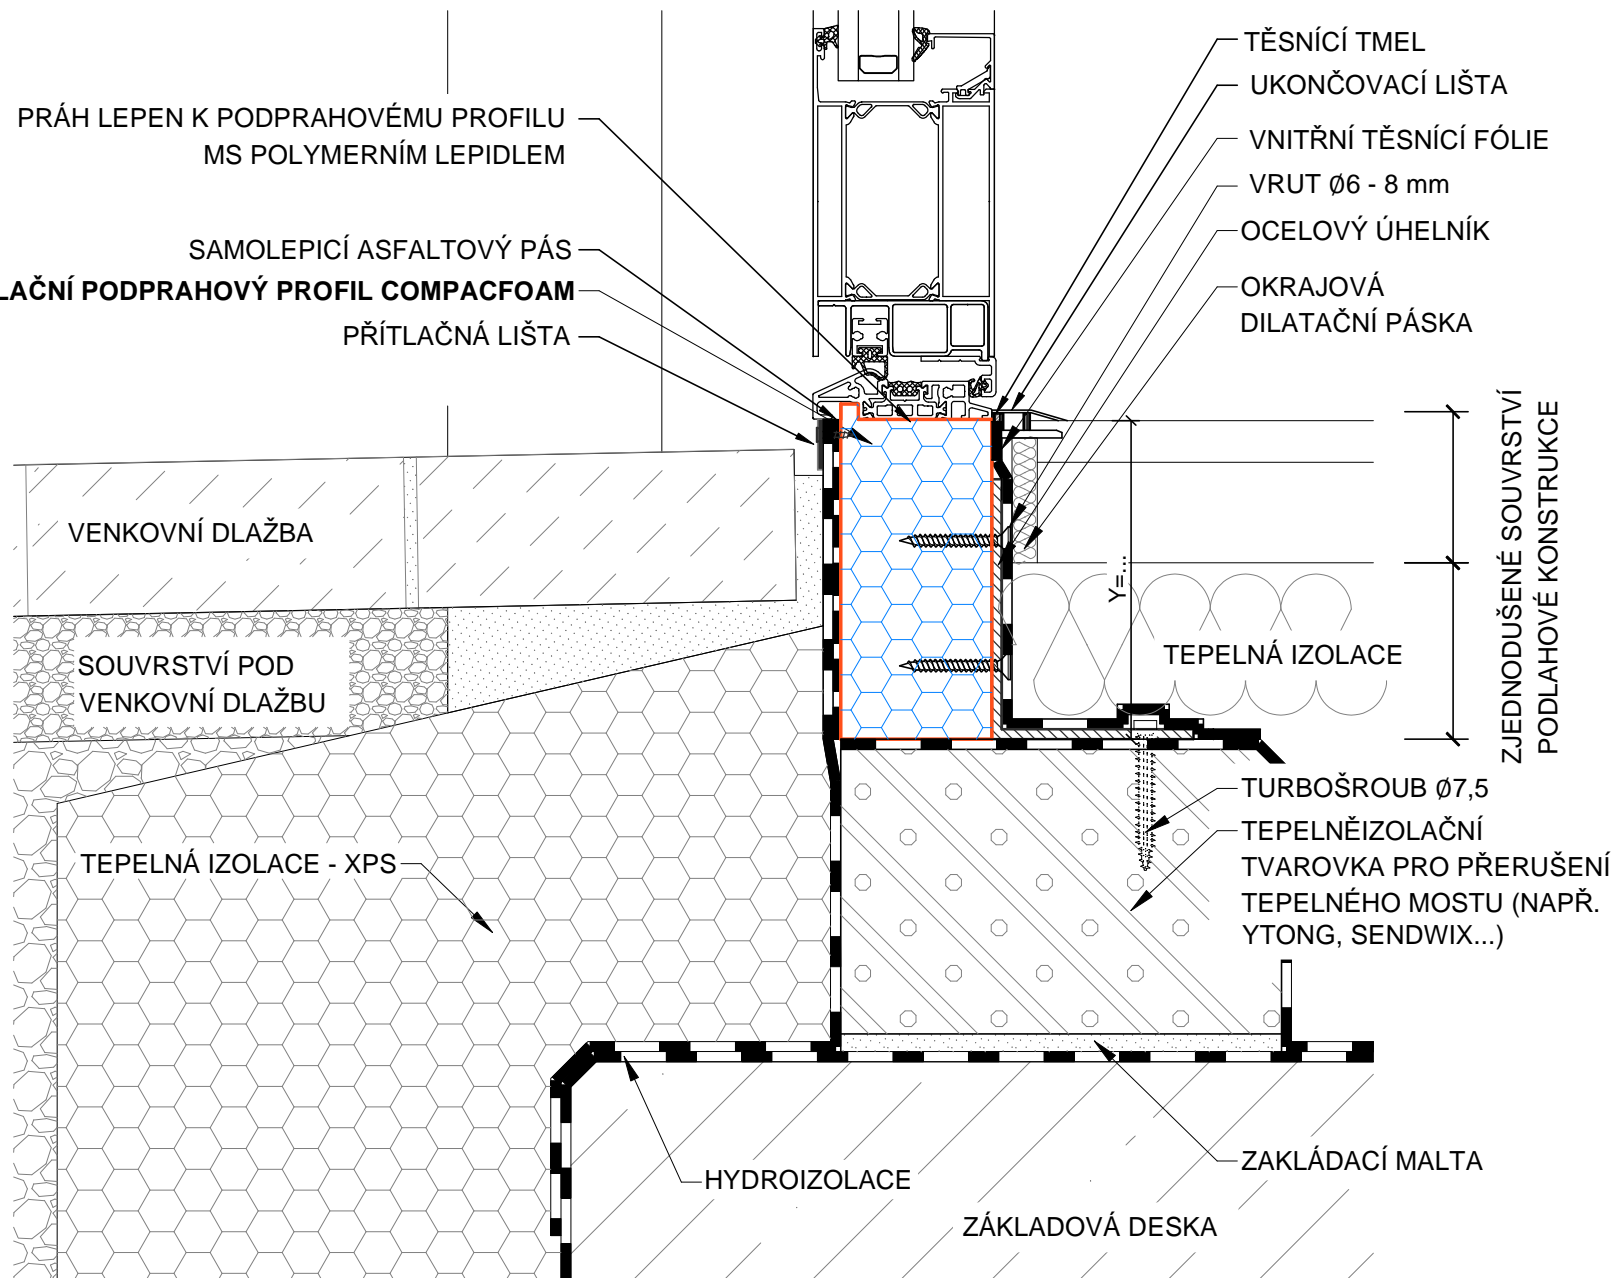

POZNÁMKA:

Tento dokument nelze přejímat bez posouzení konkrétních okrajových podmínek. Stavební detail je nutné provést v souladu s právními předpisy a technickými normami. Použití materiálů a výrobků je třeba konzultovat s autorizovaným projektantem.