


**TEPELNĚ IZOLAČNÍ ROZŠÍROVACÍ  
PROFIL COMPACFOAM**

- PLECHOVÁ OKAPNIČKA
- SAMOLEPICÍ ASFALTOVÝ PÁS
- PŘÍTLAČNÁ LIŠTA
- DILATAČNÍ PÁSKA
- ODVODŇOVACÍ ŽLAB
- MALTOVÉ TERČE

- RÁM LEPEN K ROZŠÍROVACÍMU PROFILU  
MS POLYMERNÍM LEPIDLEM
- TRVALE PRUŽNÝ TMEL
- UKONČOVACÍ LIŠTA
- OKRAJOVÁ DILATAČNÍ PÁSKA
- VRUT  $\varnothing$  6 - 8 mm

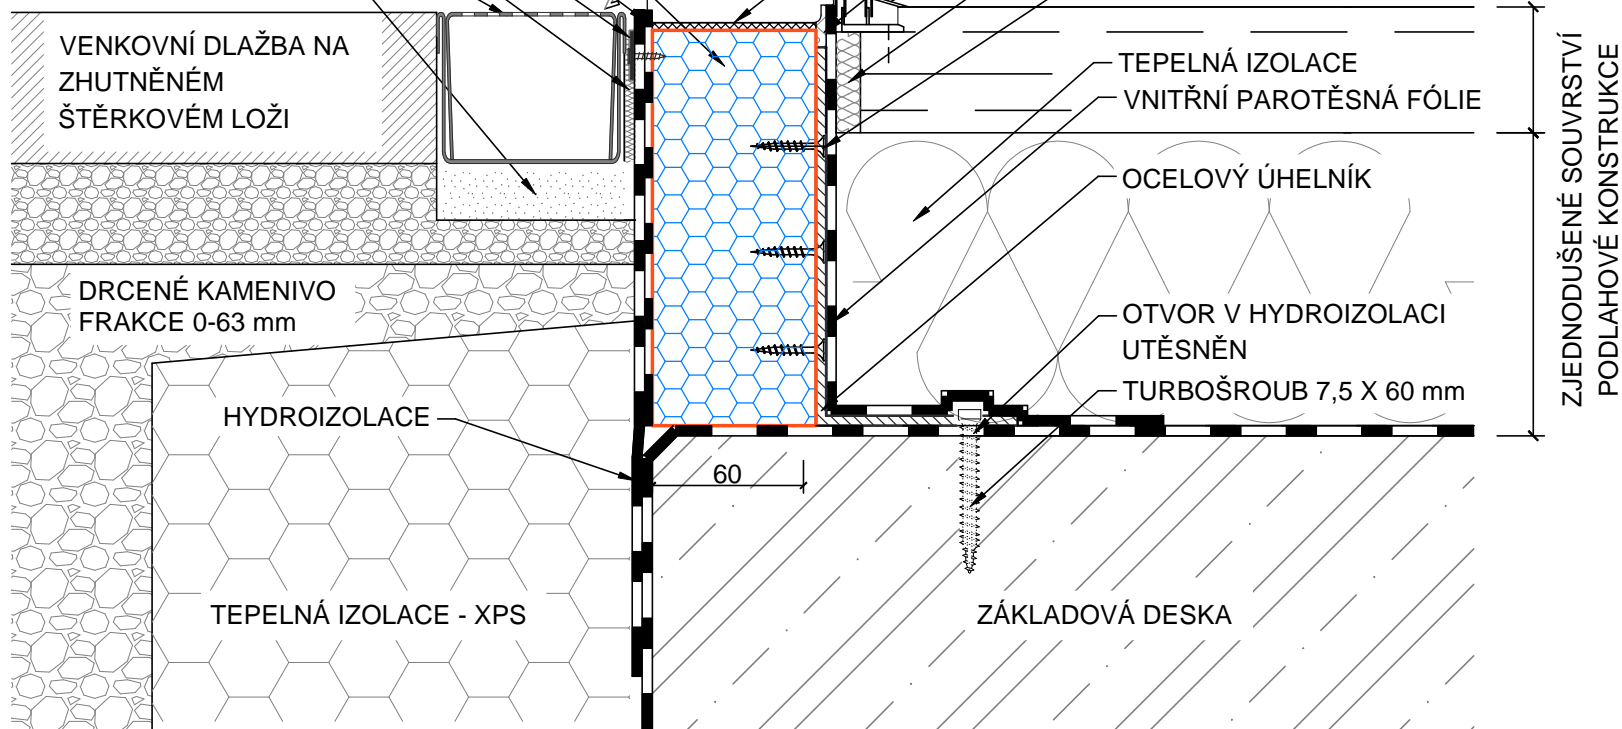

VENKOVNÍ DLAŽBA NA  
ZHUTNĚNÉM  
ŠTĚRKOVÉM LOŽI

DRČENÉ KAMENIVO  
FRAKCE 0-63 mm

HYDROIZOLACE

TEPELNÁ IZOLACE - XPS

TEPELNÁ IZOLACE  
VNITŘNÍ PAROTĚSNÁ FÓLIE

OCELOVÝ ÚHELNÍK

OTVOR V HYDROIZOLACI  
UTĚSNĚN

TURBOŠROUB 7,5 X 60 mm

ZJEDNODUŠENÉ SOUVRSTVÍ  
PODLAHOVÉ KONSTRUKCE

60

ZÁKLADOVÁ DESKA

**POZNÁMKA:**

Tento dokument nelze přejímat bez posouzení konkrétních okrajových podmínek. Stavební detail je nutné provést v souladu s právními předpisy a technickými normami. Použití materiálů a výrobků je třeba konzultovat s autorizovaným projektantem.