

EXTERIÉR

INTERIÉR

PRÁH LEPEN K PODPRAHOVÉMU PROPASIV® PROFILU
MS POLYMERNÍM LEPIDLEM

SAMOLEPICÍ ASFALTOVÝ PÁS

TEPELNĚIZOLAČNÍ PROFIL PROPASIV® POD VSTUPNÍ DVEŘE

PŘÍTLAČNÁ LIŠTA

TĚSNÍCÍ TMEL


UKONČOVACÍ LIŠTA

VNITŘNÍ TĚSNÍCÍ FÓLIE

VRUT Ø6 - 8 mm

OCELOVÝ ÚHELNÍK

OKRAJOVÁ
DILATAČNÍ PÁSKA

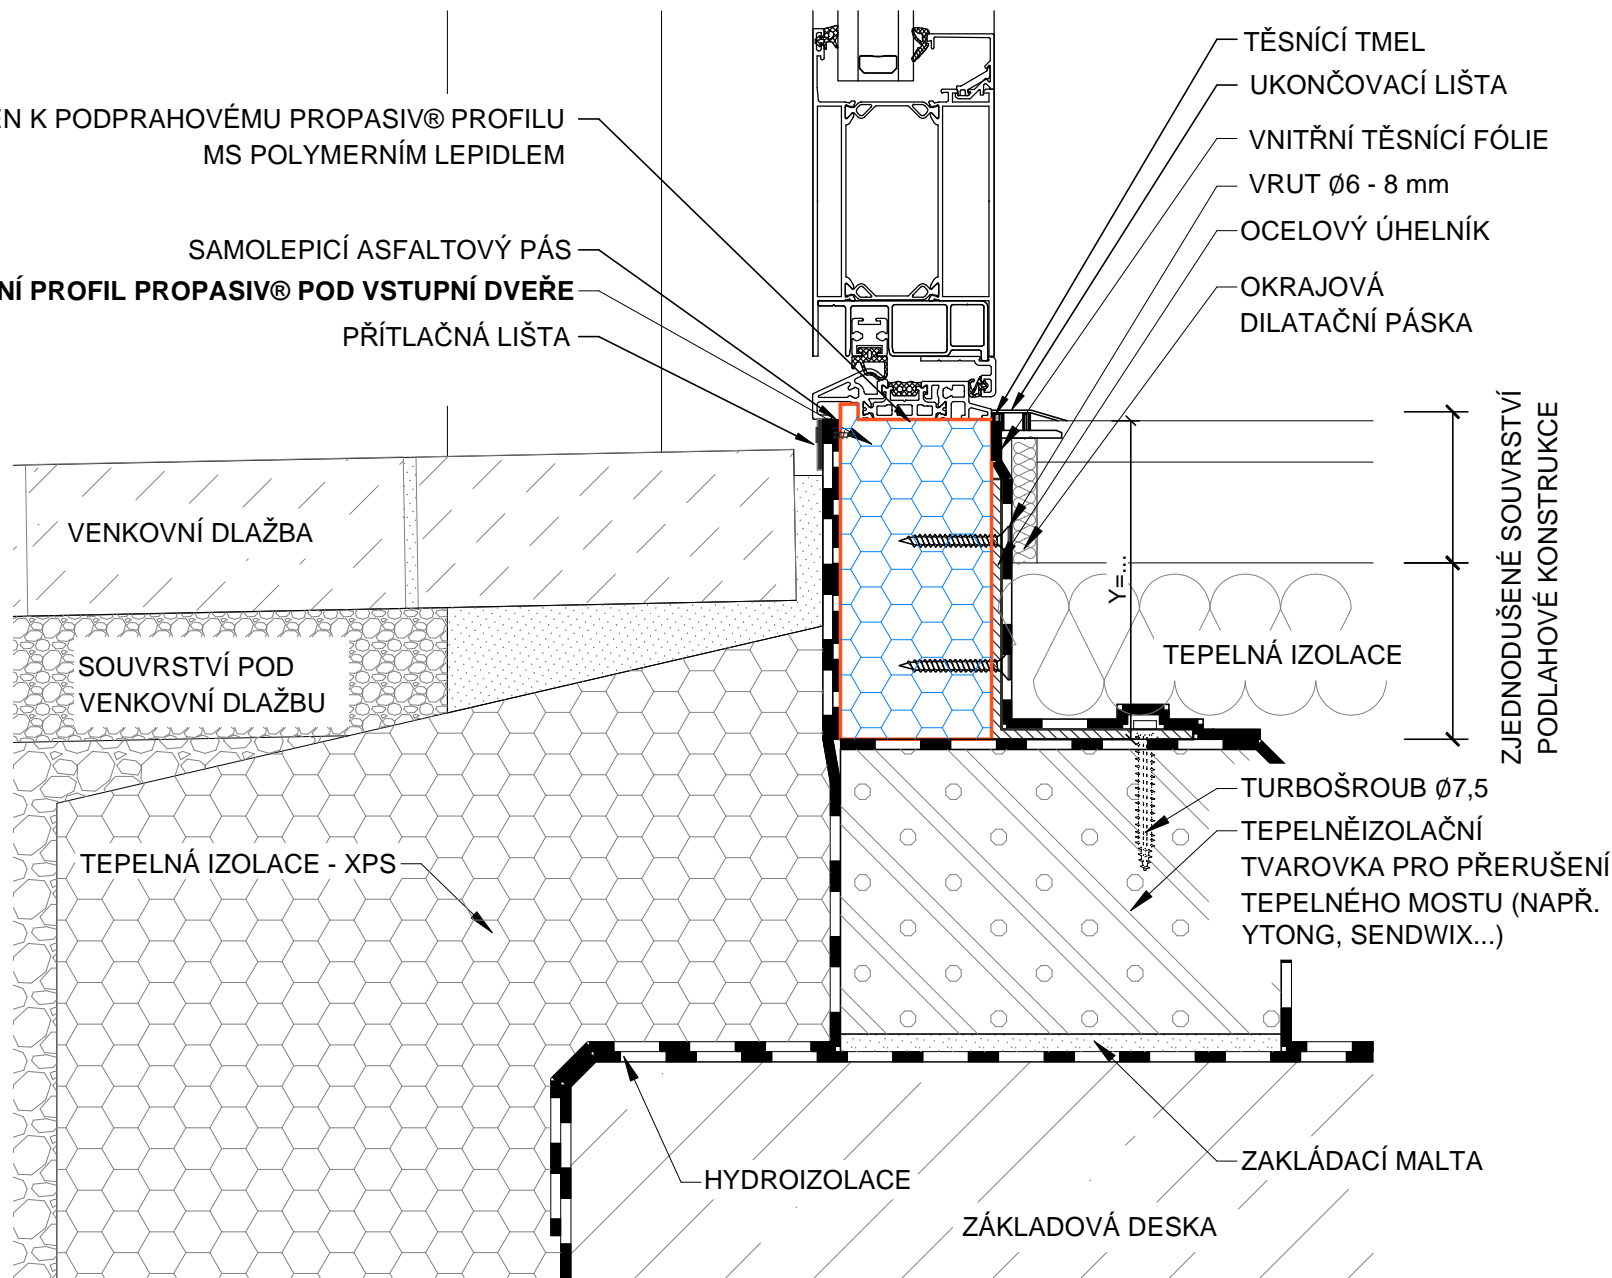

POZNÁMKA:

Tento dokument nelze přejímat bez posouzení konkrétních okrajových podmínek. Stavební detail je nutné provést v souladu s právními předpisy a technickými normami. Použití materiálů a výrobků je třeba konzultovat s autorizovaným projektantem.